



Grundriss
Kellergeschoß
Wassermühle
in Melbeck

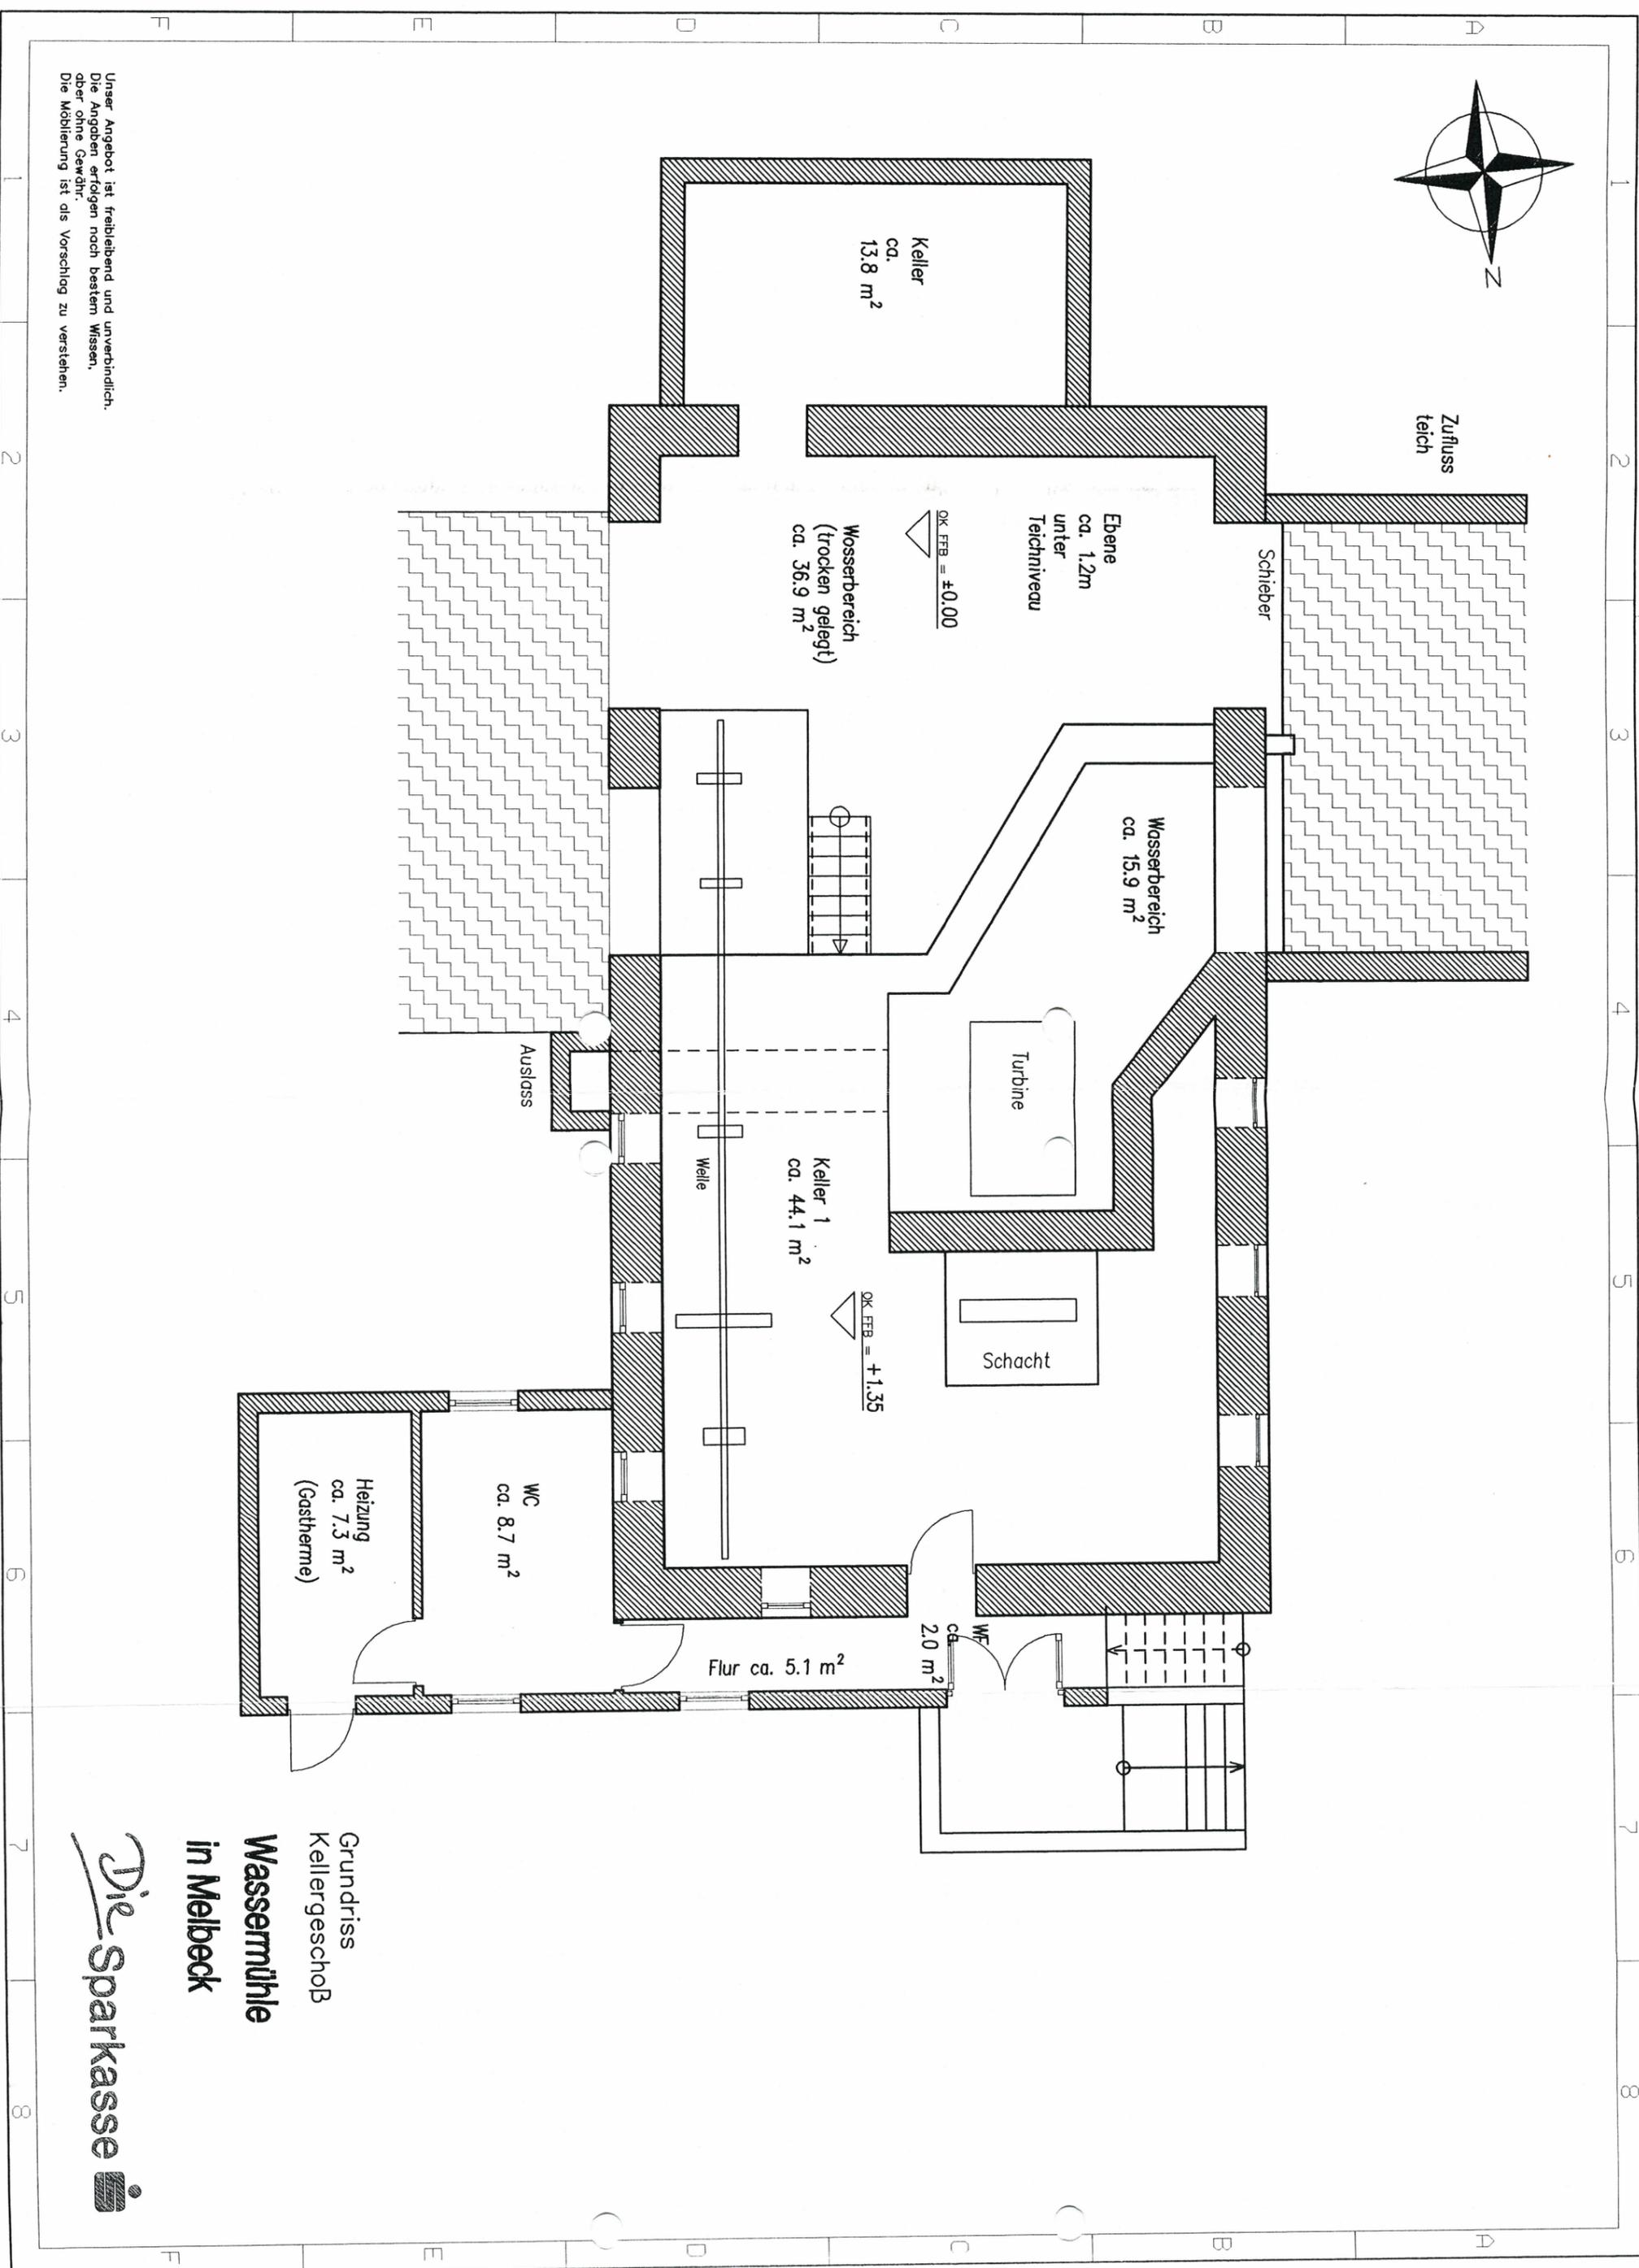

Unser Angebot ist freibleibend und unverbindlich.
Die Angaben erfolgen nach bestem Wissen,
aber ohne Gewähr.
Die Mobilierung ist als Vorschlag zu verstehen.




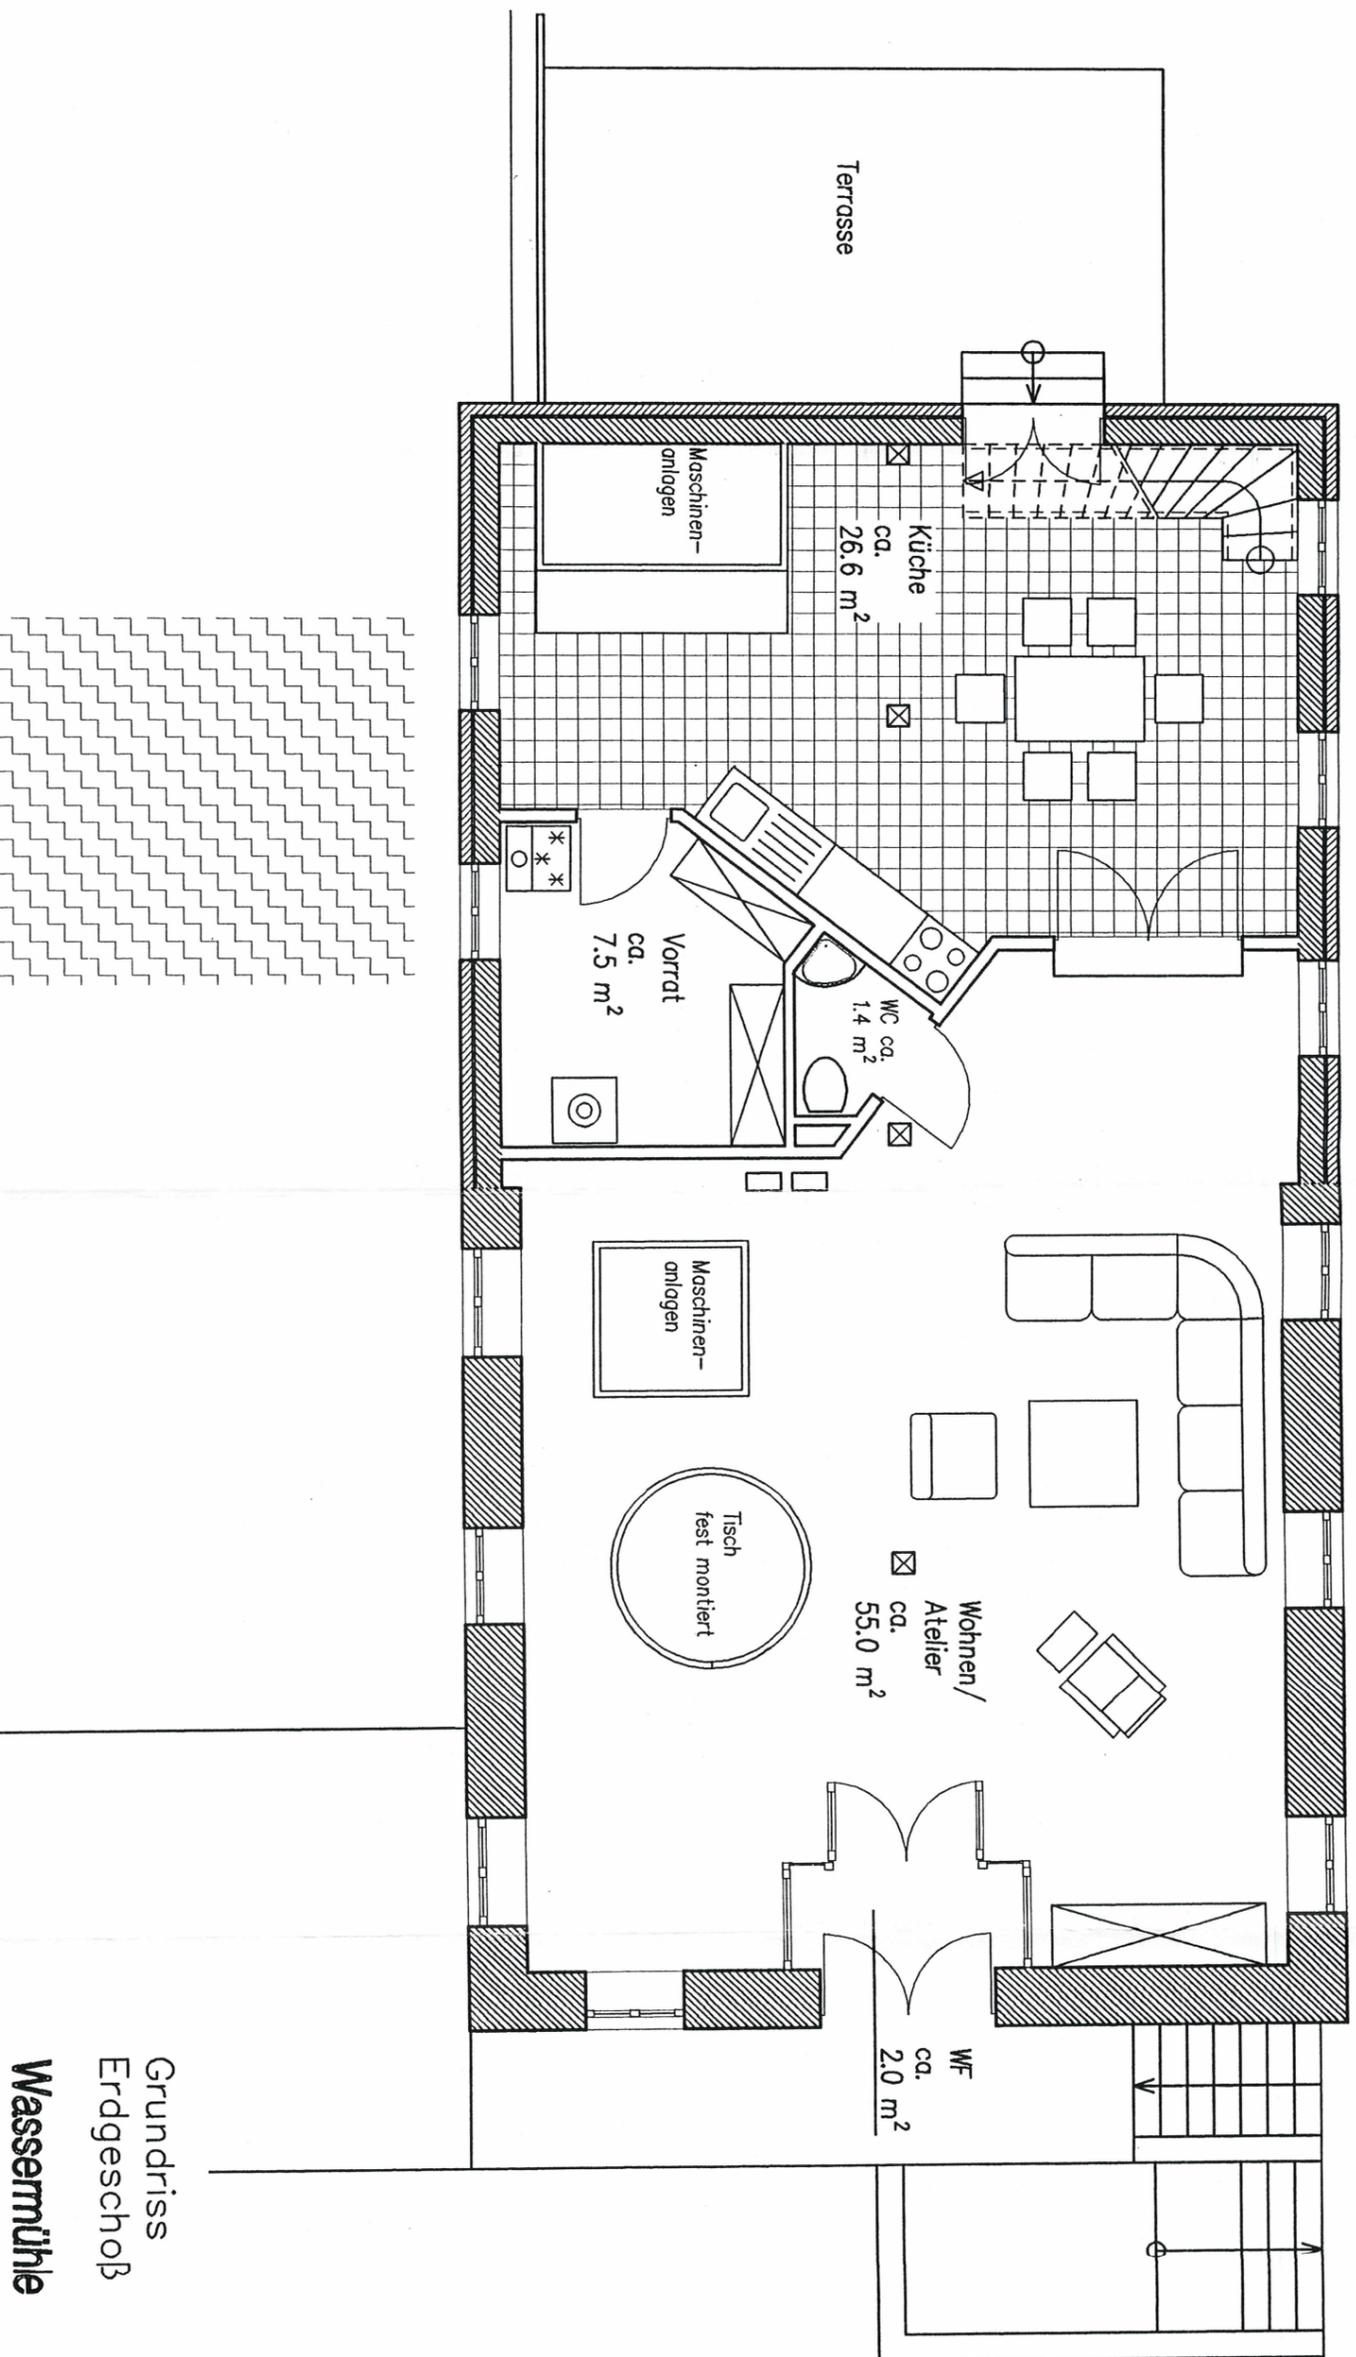

Grundriss
Erdgeschob
**Wassermühle
in Melbeck**


Die Sparkasse



Unser Angebot ist freibleibend und unverbindlich.
Die Angaben erfolgen nach bestem Wissen,
aber ohne Gewähr.
Die Mobilierung ist als Vorschlag zu verstehen.

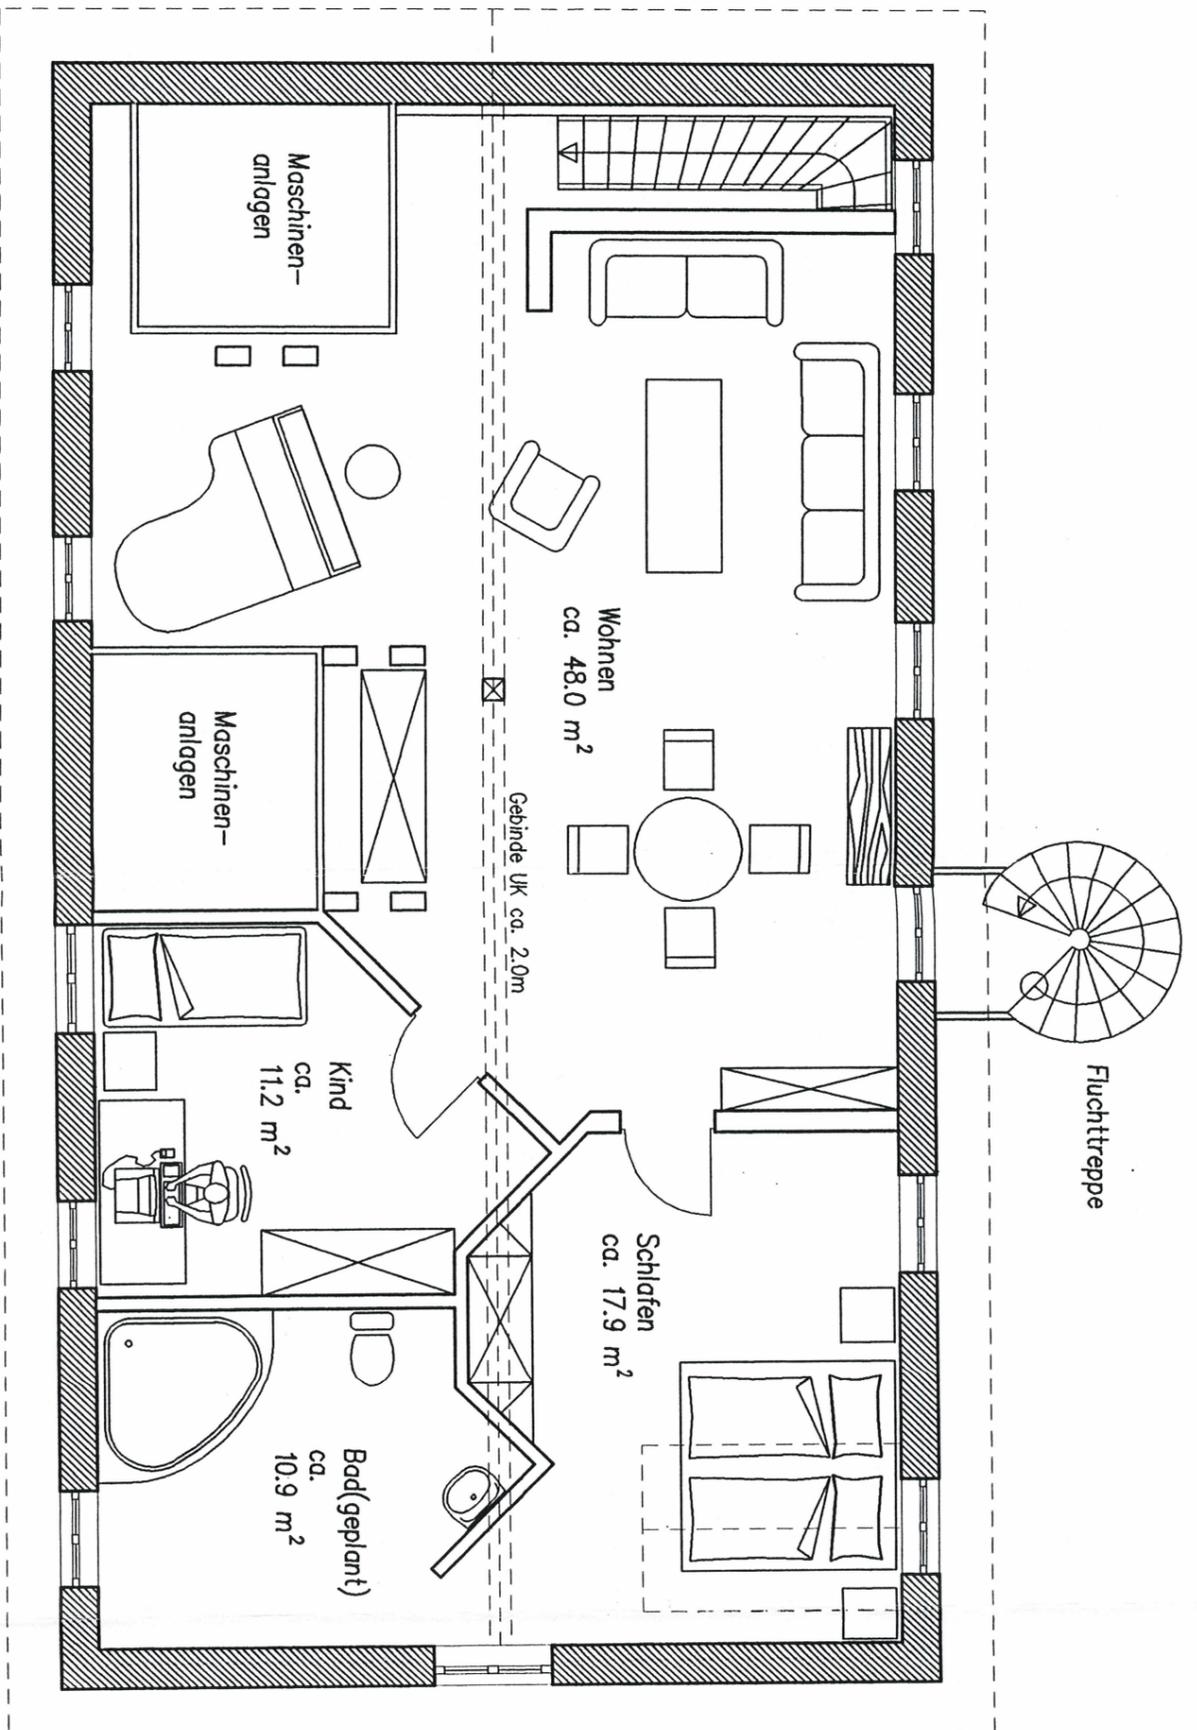

Unser Angebot ist freibleibend und unverbindlich.
Die Angaben erfolgen nach bestem Wissen,
aber ohne Gewähr.
Die Möblierung ist als Vorschlag zu verstehen.

Grundriss
Dachgeschoss
**Wassermühle
in Melbeck**

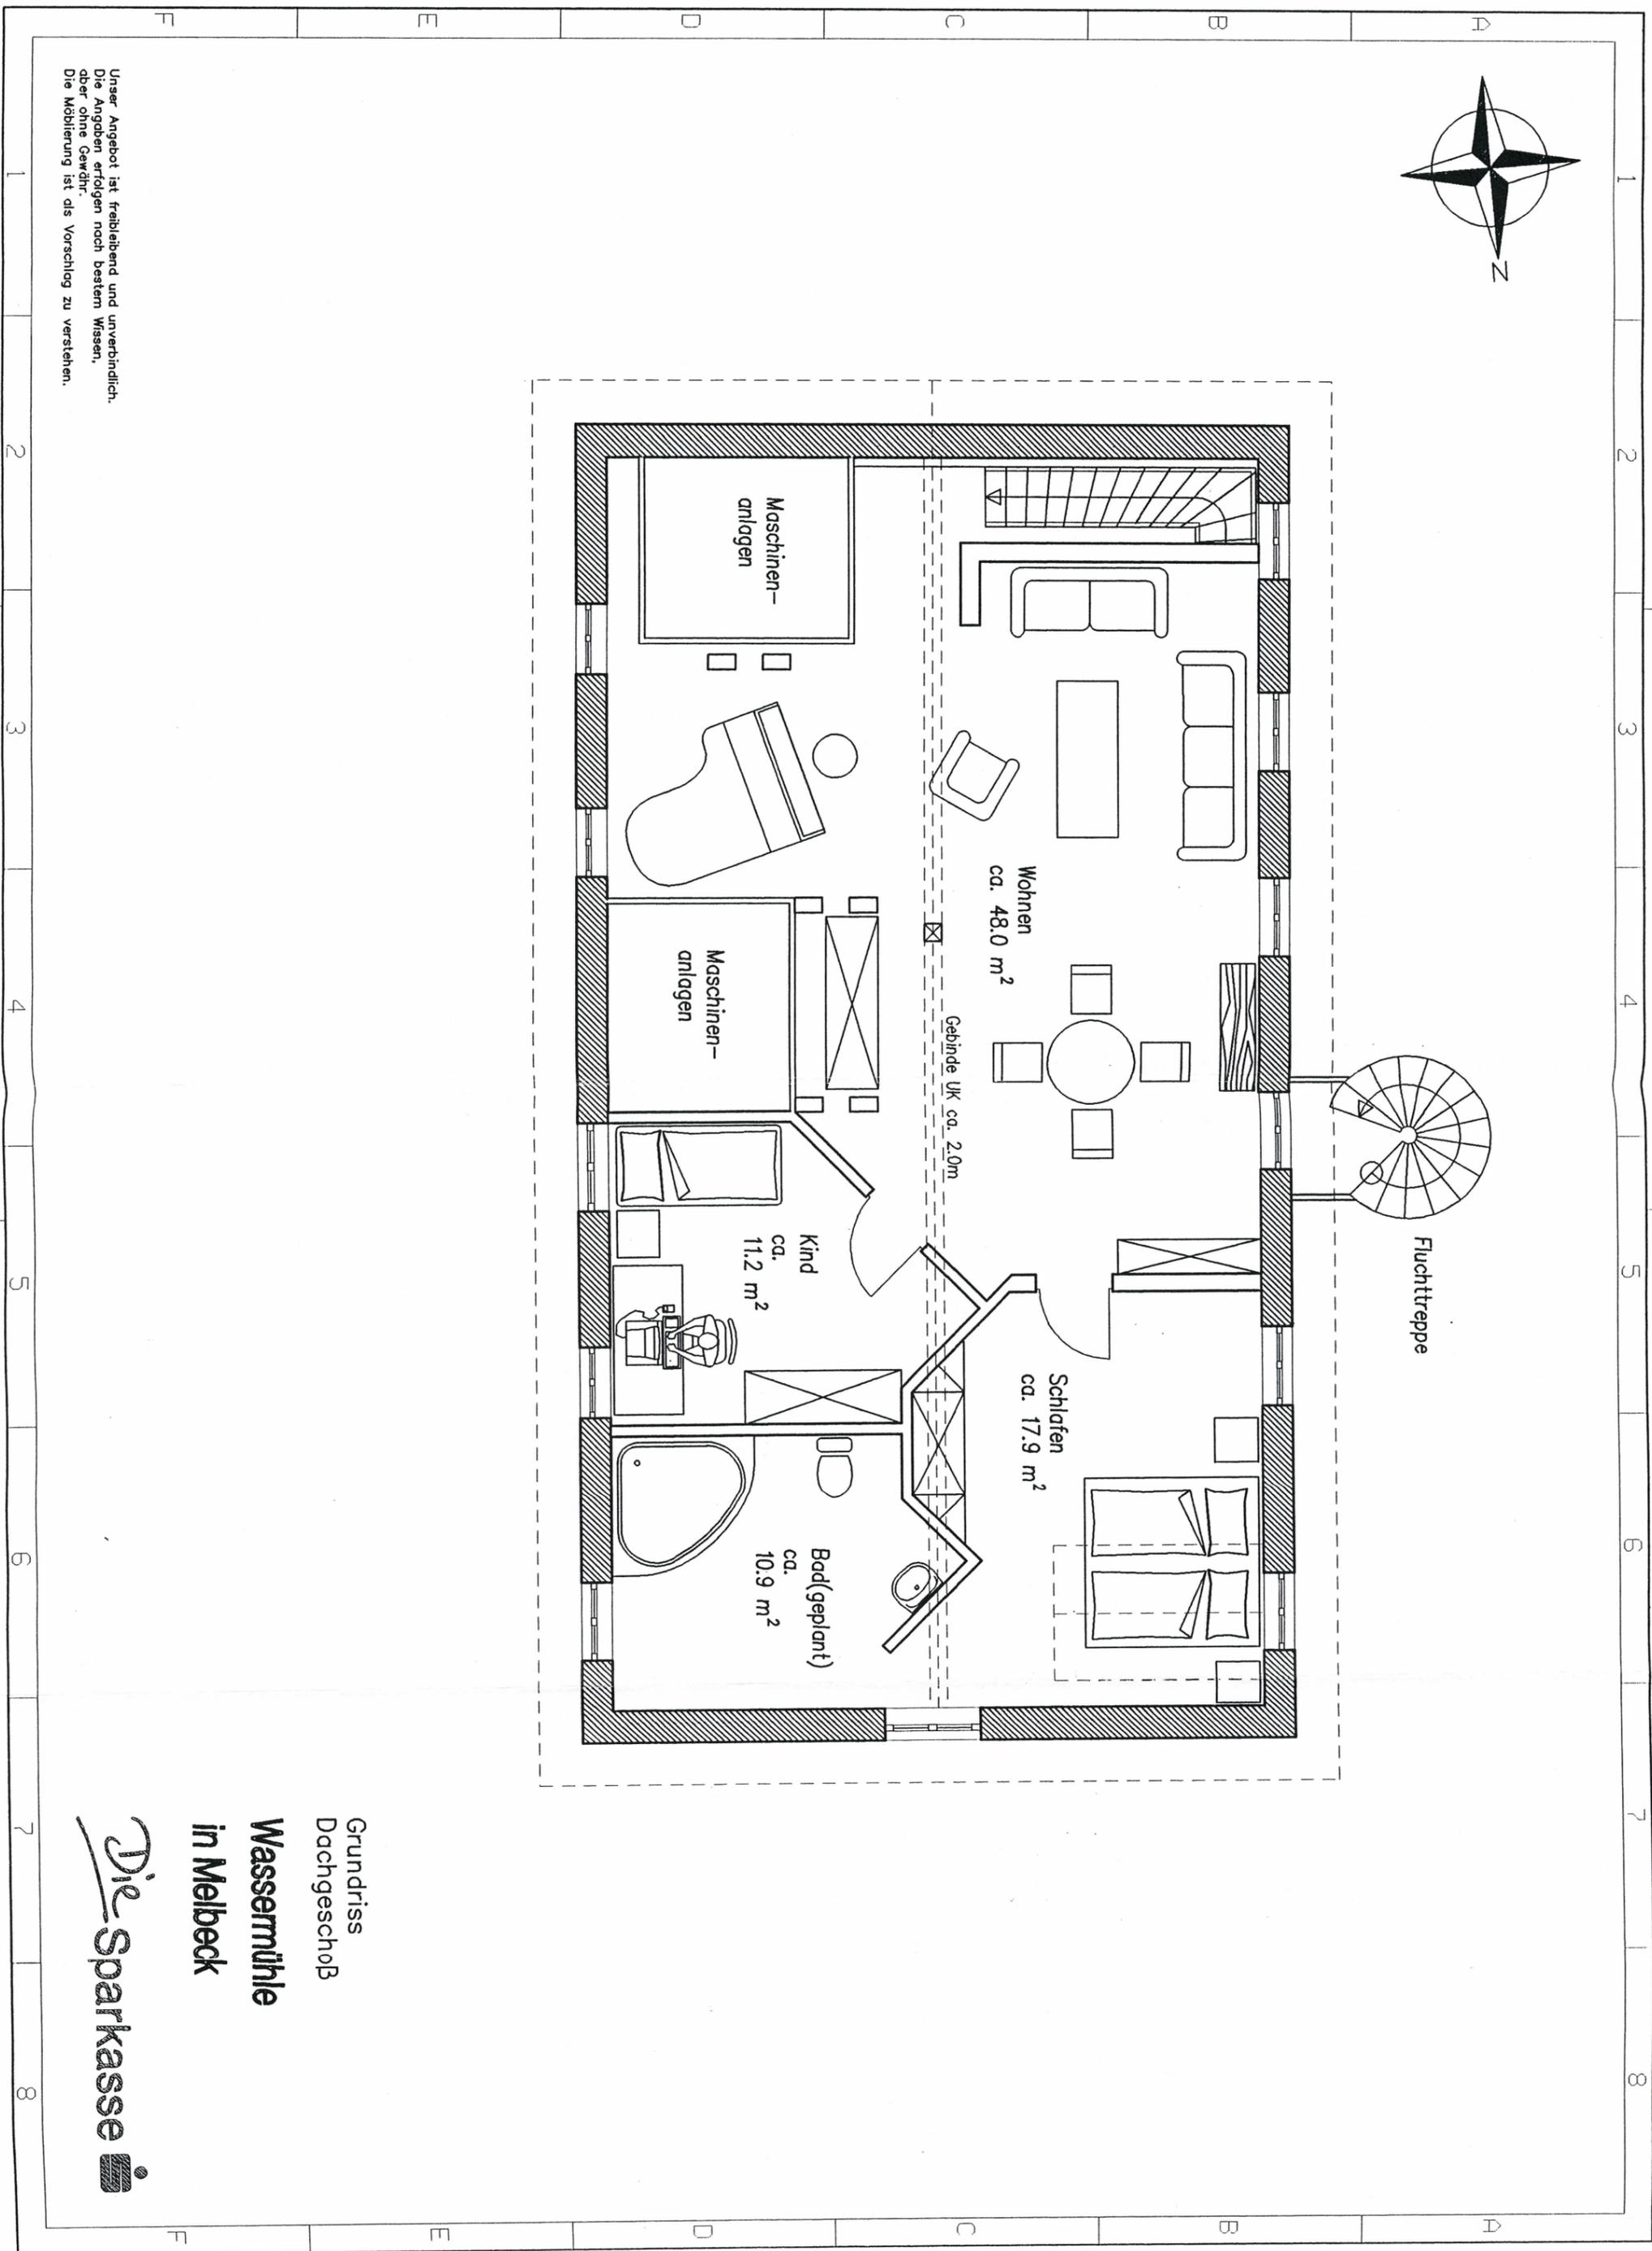

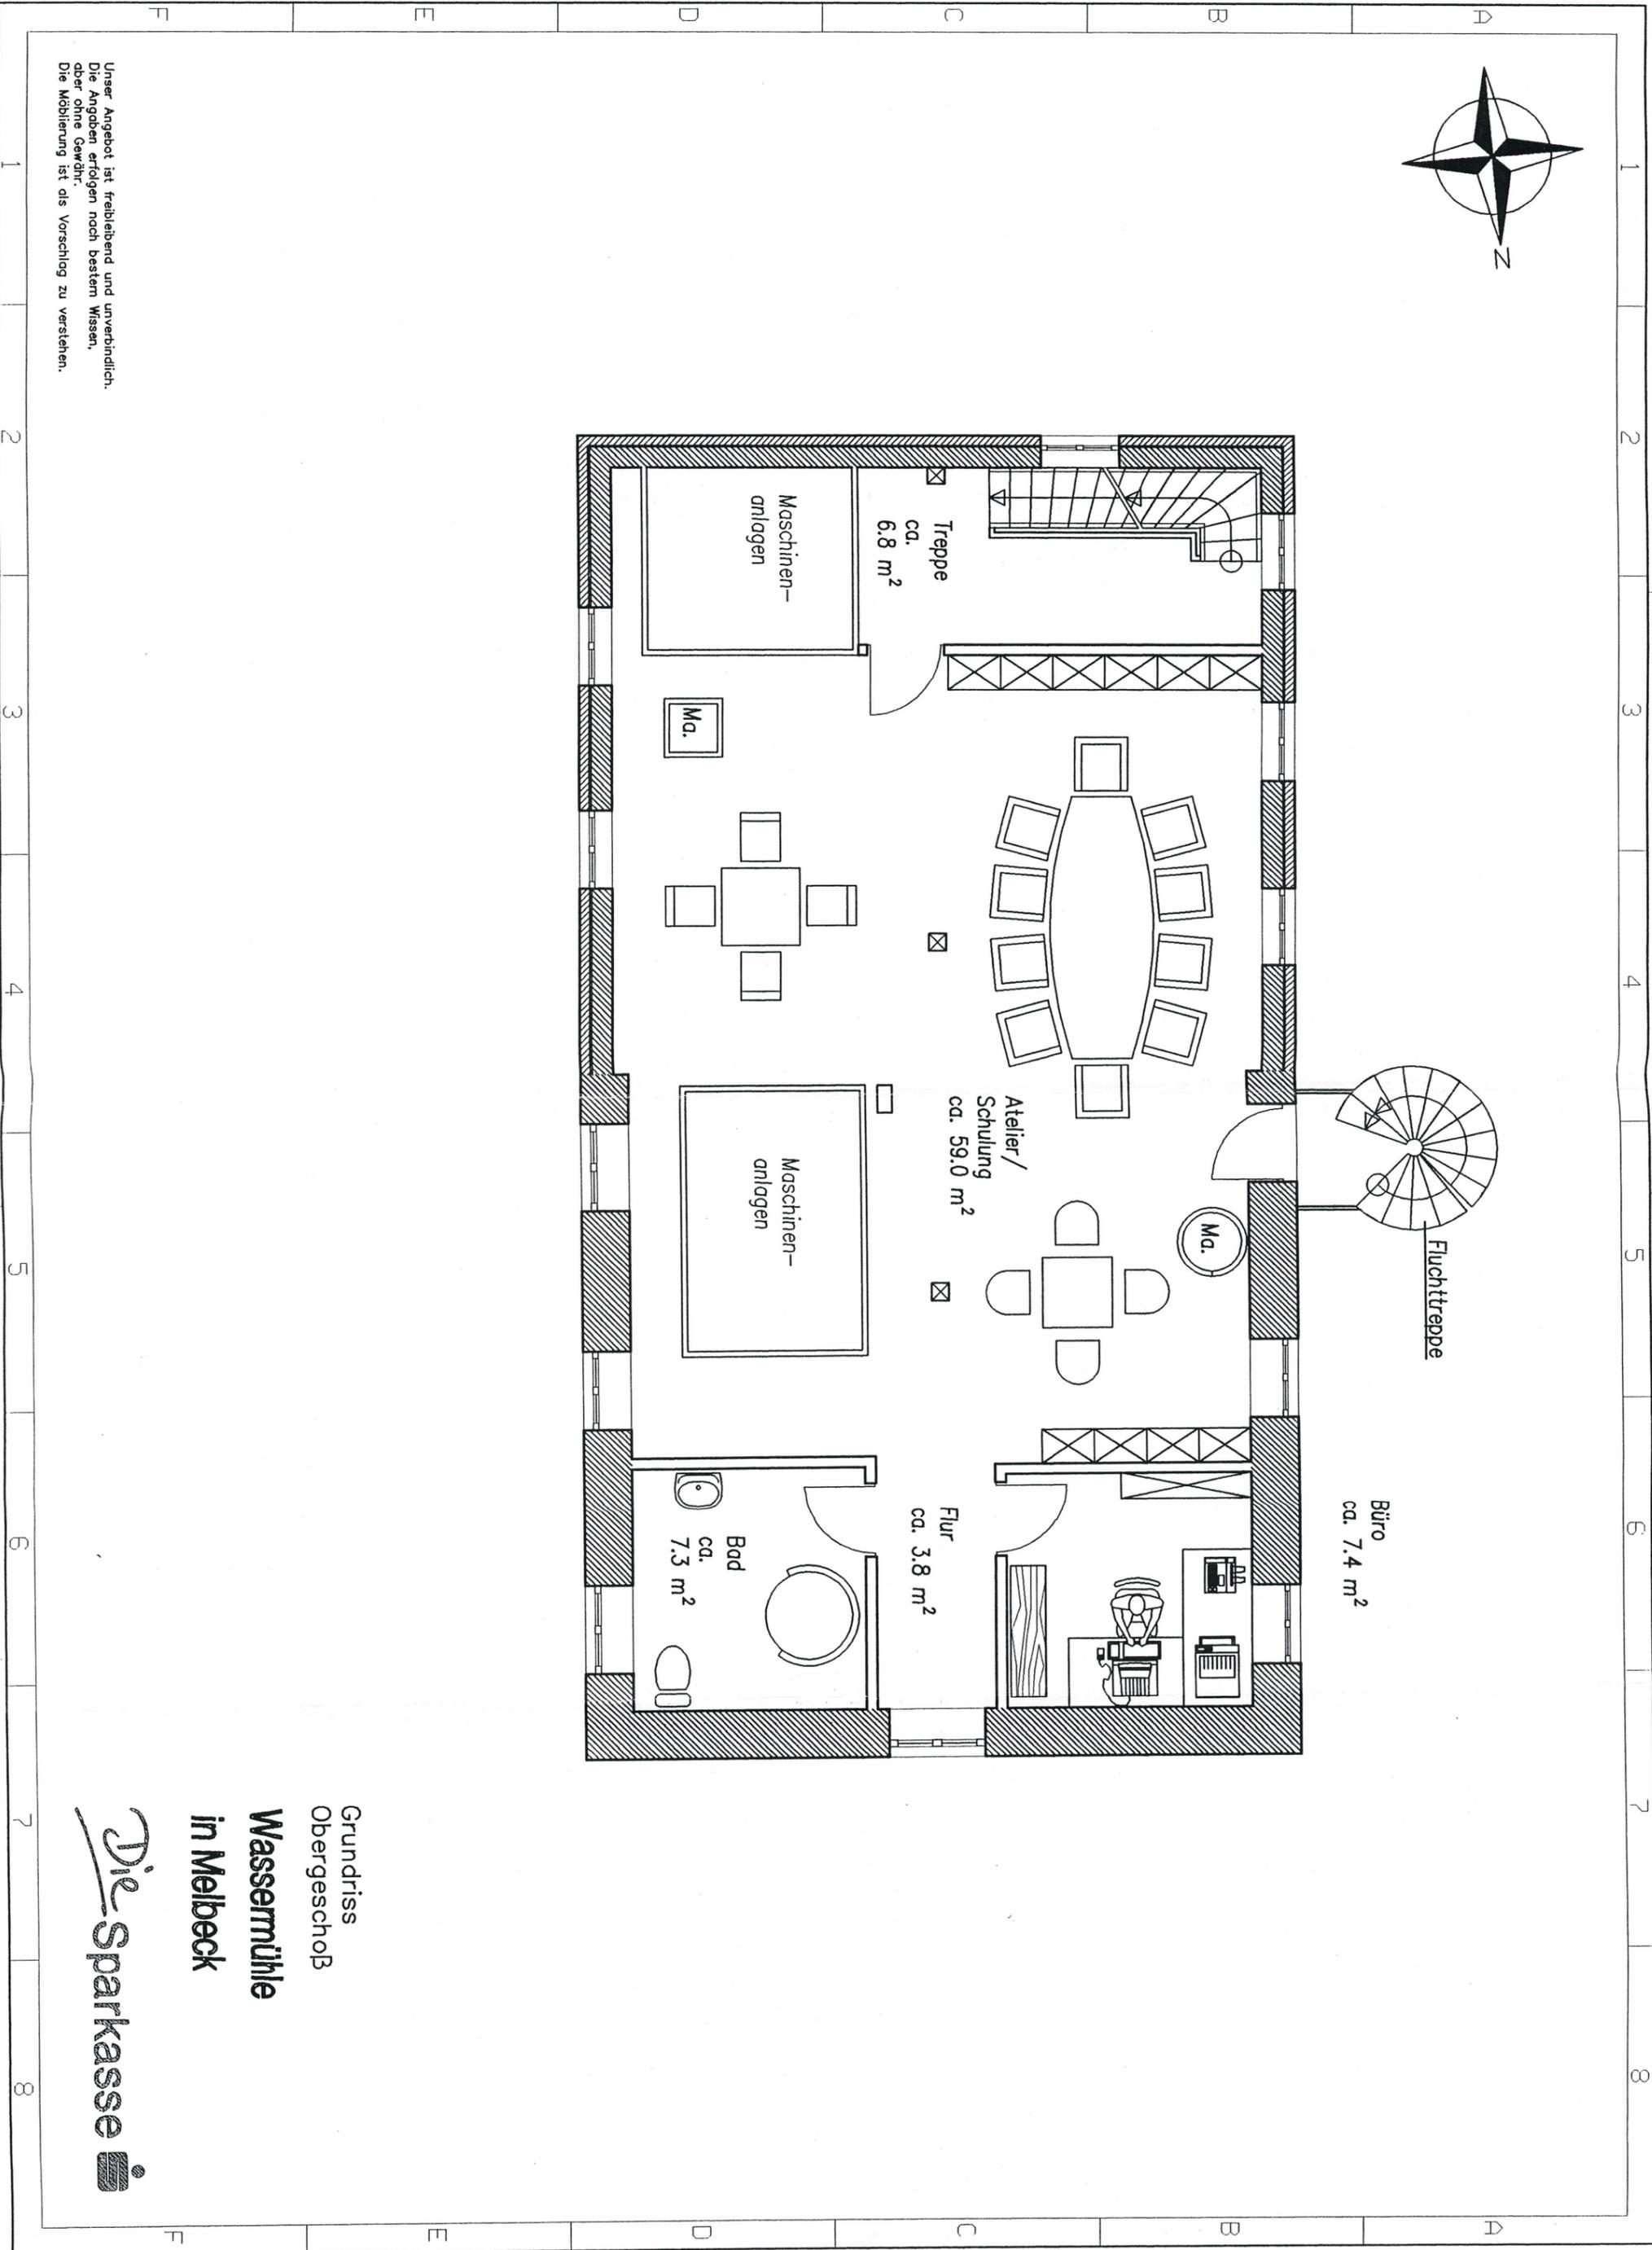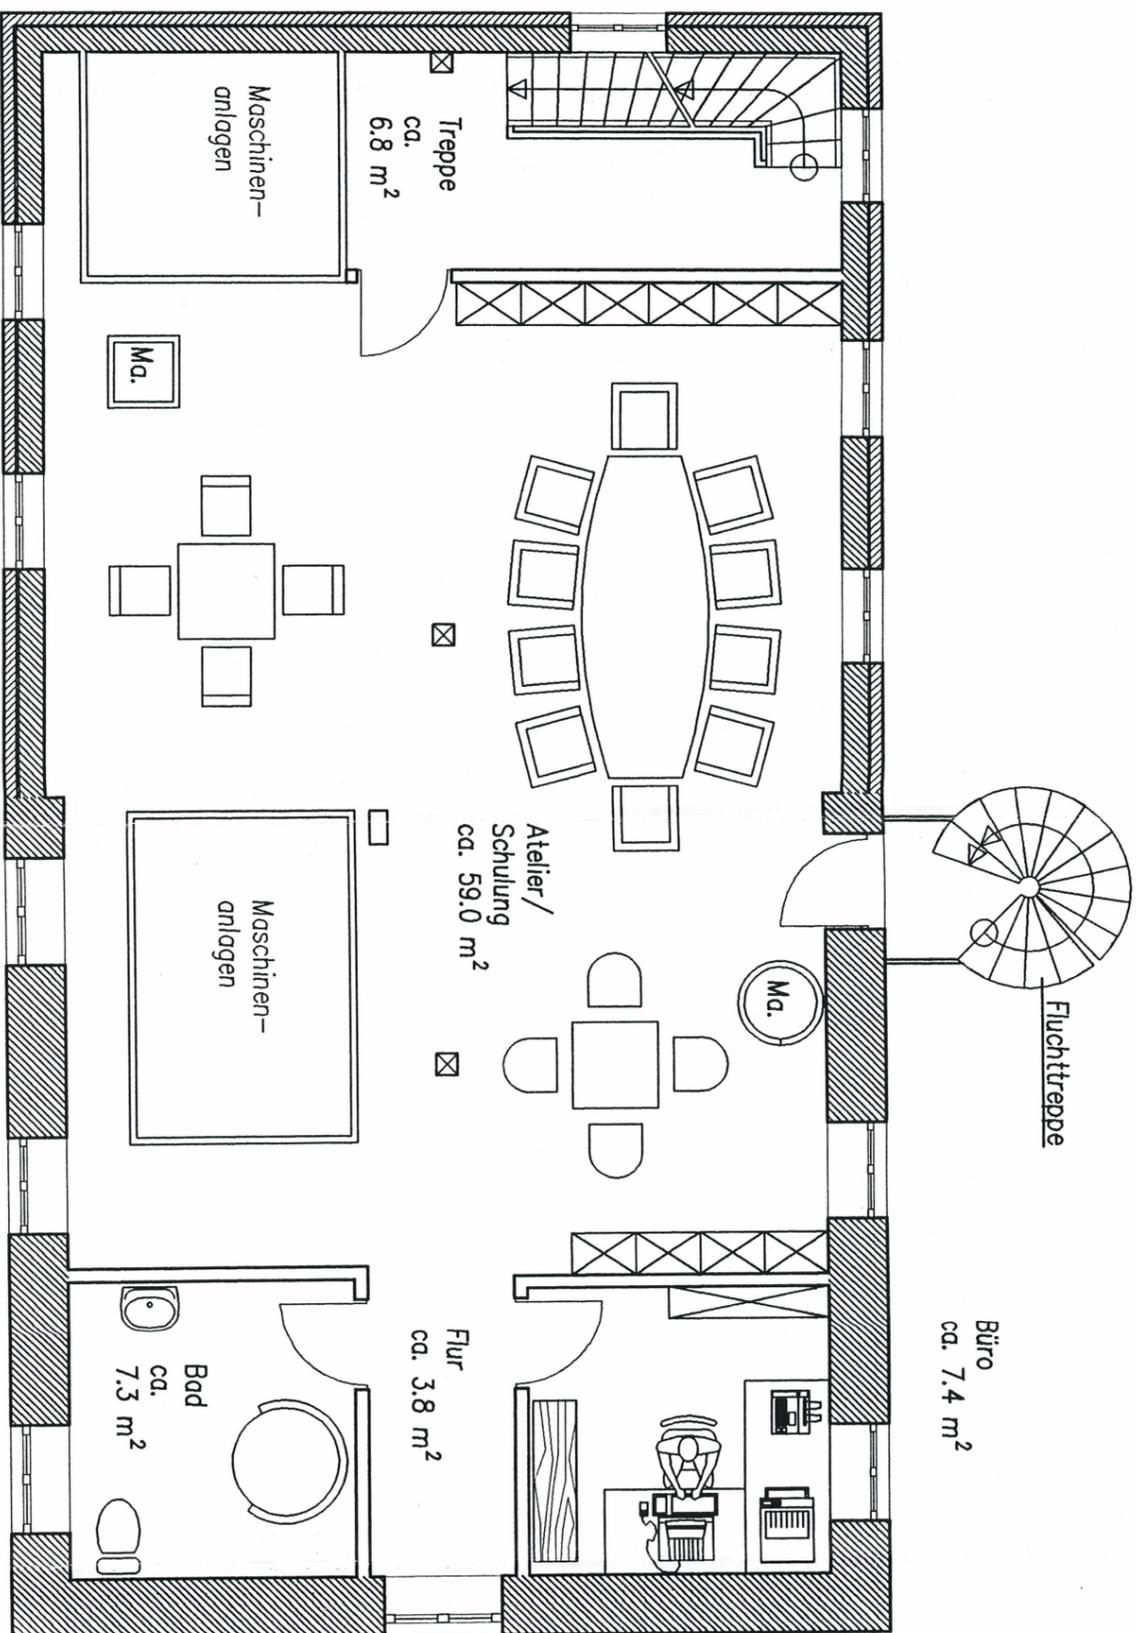

Unser Angebot ist freibleibend und unverbindlich.
Die Angaben erfolgen nach bestem Wissen,
aber ohne Gewähr.
Die Möblierung ist als Vorschlag zu verstehen.

Grundriss
Obergeschoss
Wassermühle
in Melbeck

